


Caricato A

COMUNE DI FOGGIO RENATICO
GALLO PIAZZA IV NOVEMBRE

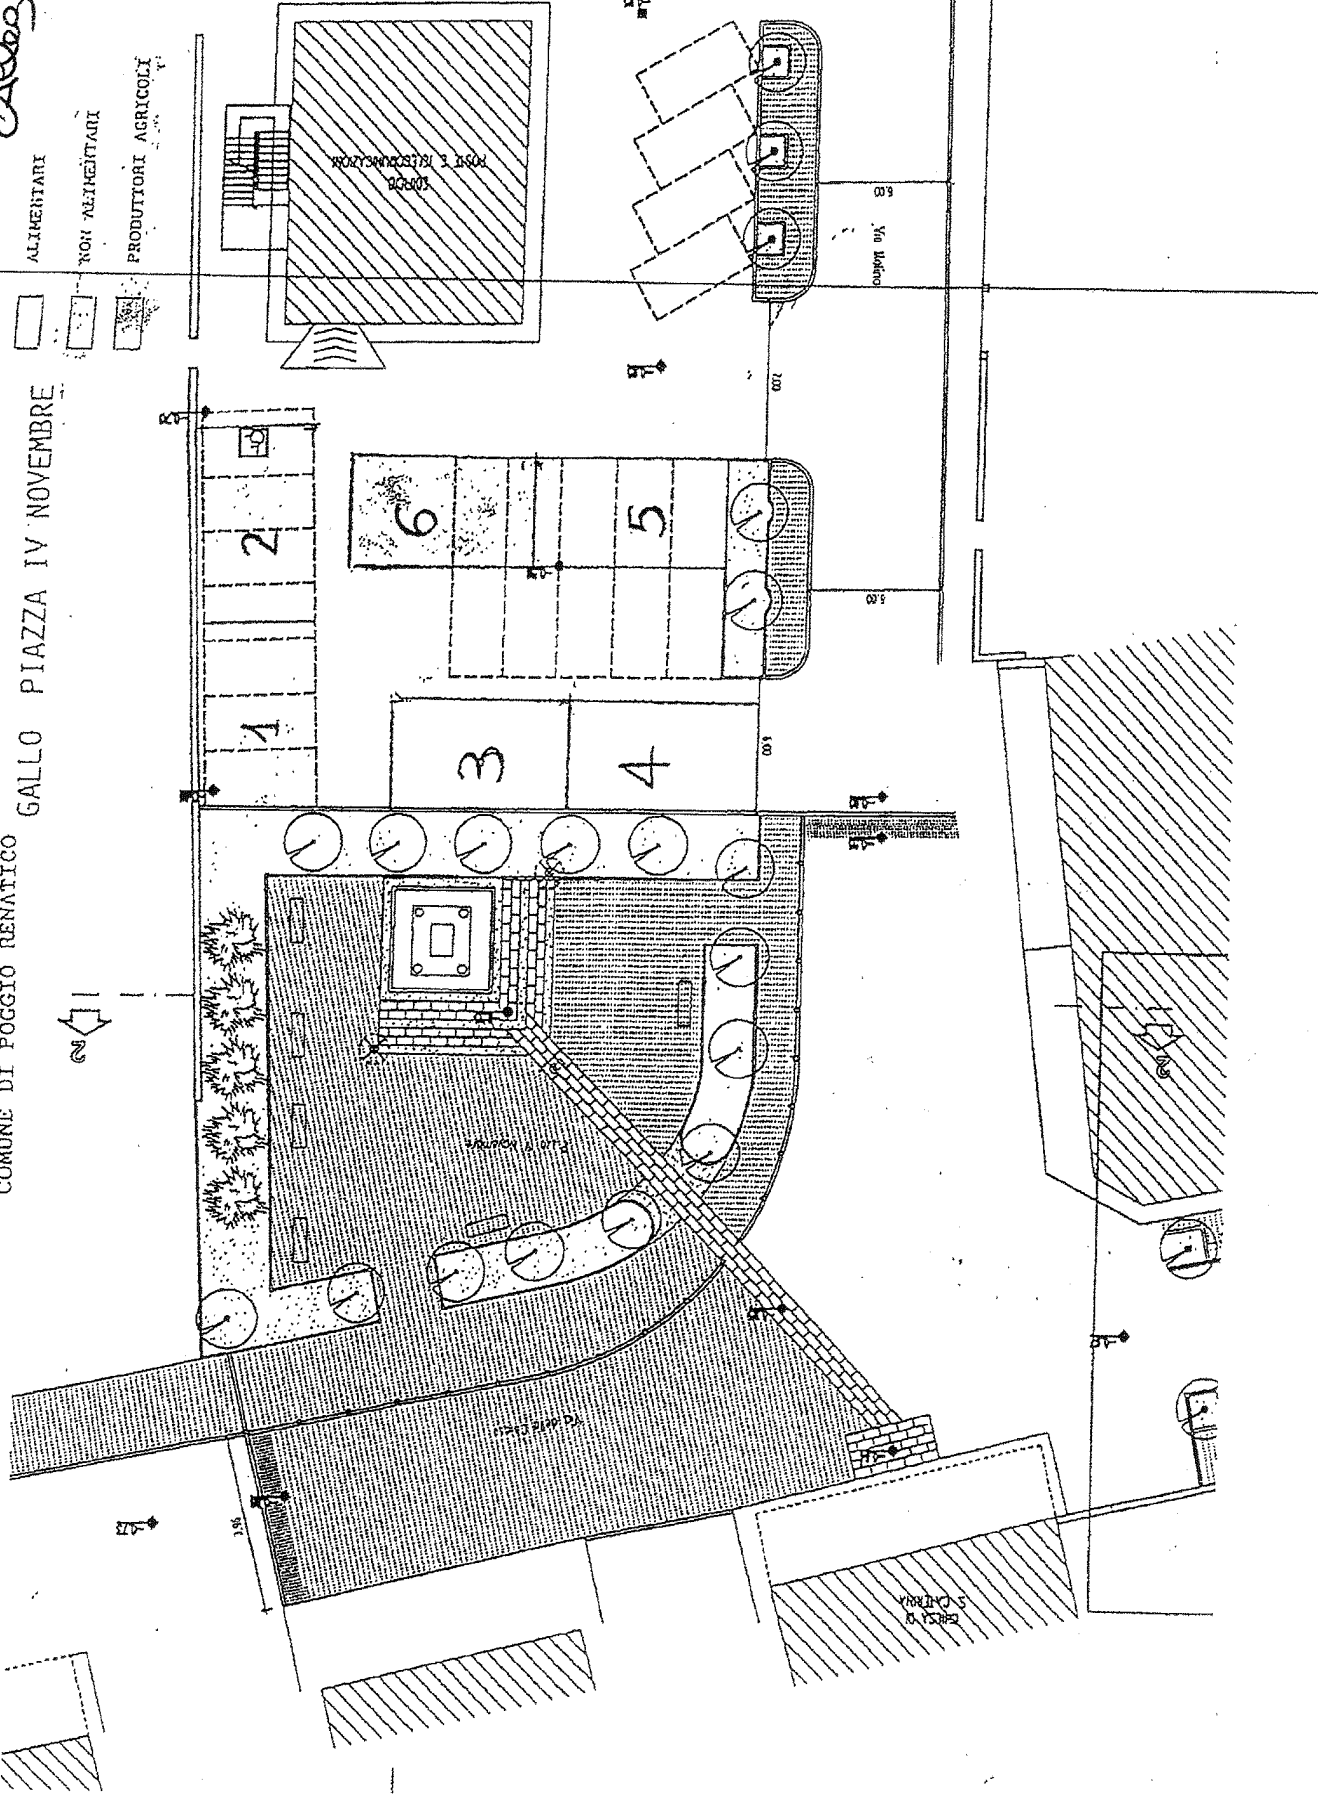


Allegato B

CORONELLA, PIAZZA DELLA LIBERTA'

MQ. 848

Scala 1:500

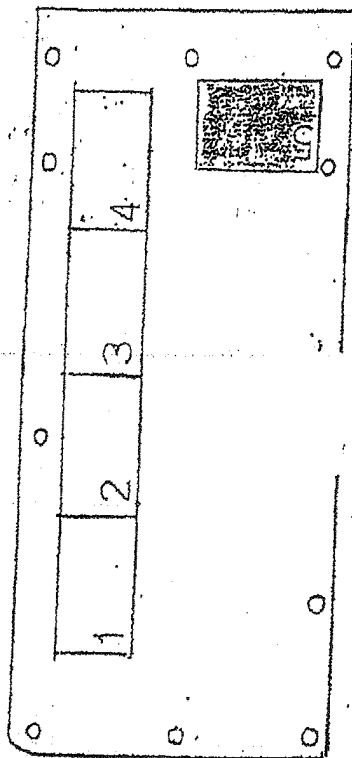


ALIMENTARI

NON ALIMENTARI

PRODUTTORI AGRICOLI

Allegato C


COMUNE DI POGGIO RENATICO
FIERA DI S. CATERINA
GALLO PIAZZA IV NOVEMBRE

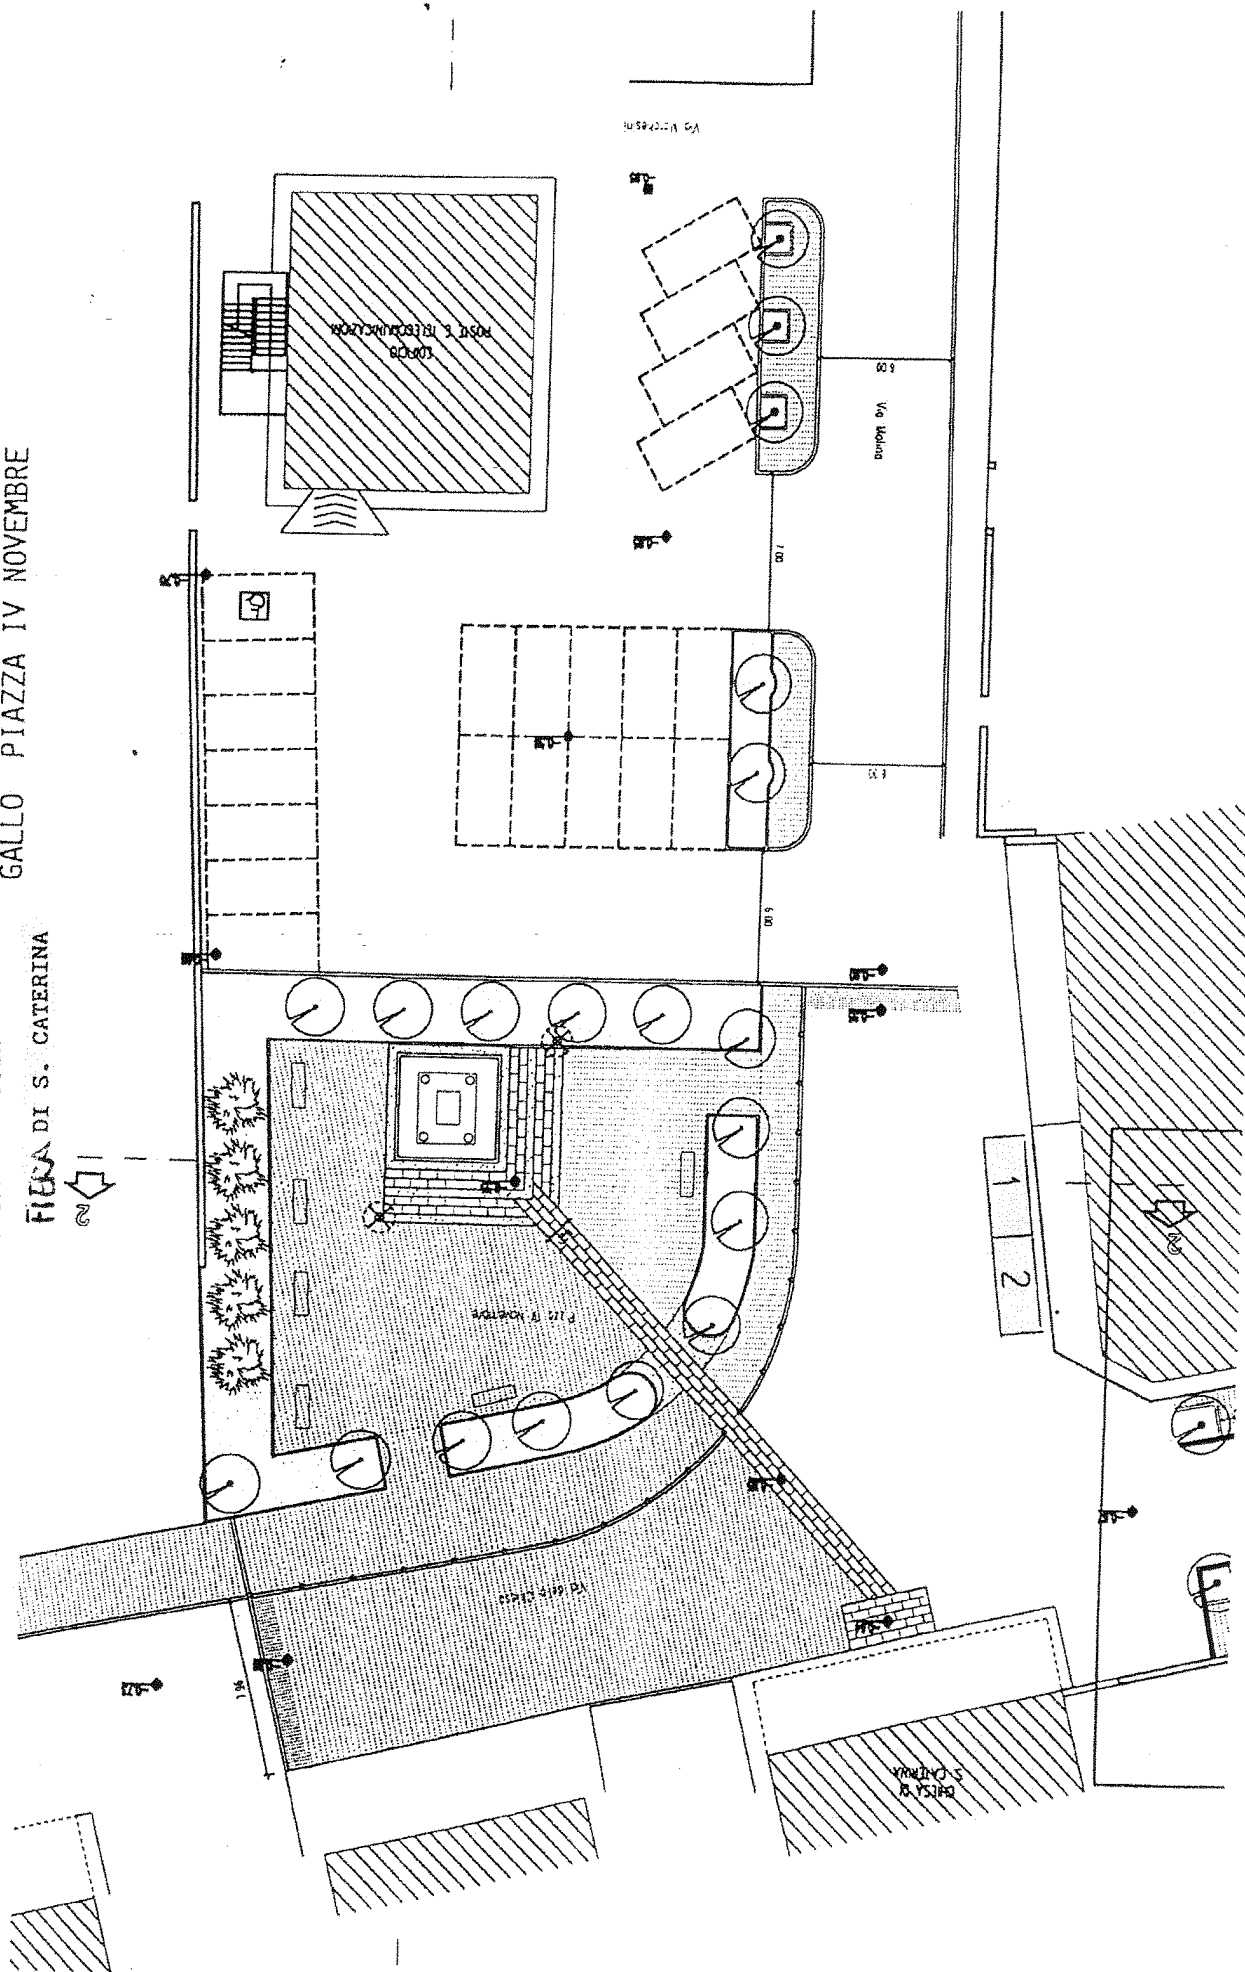

Allegato D

scala 1:500

P.zza Del Popolo

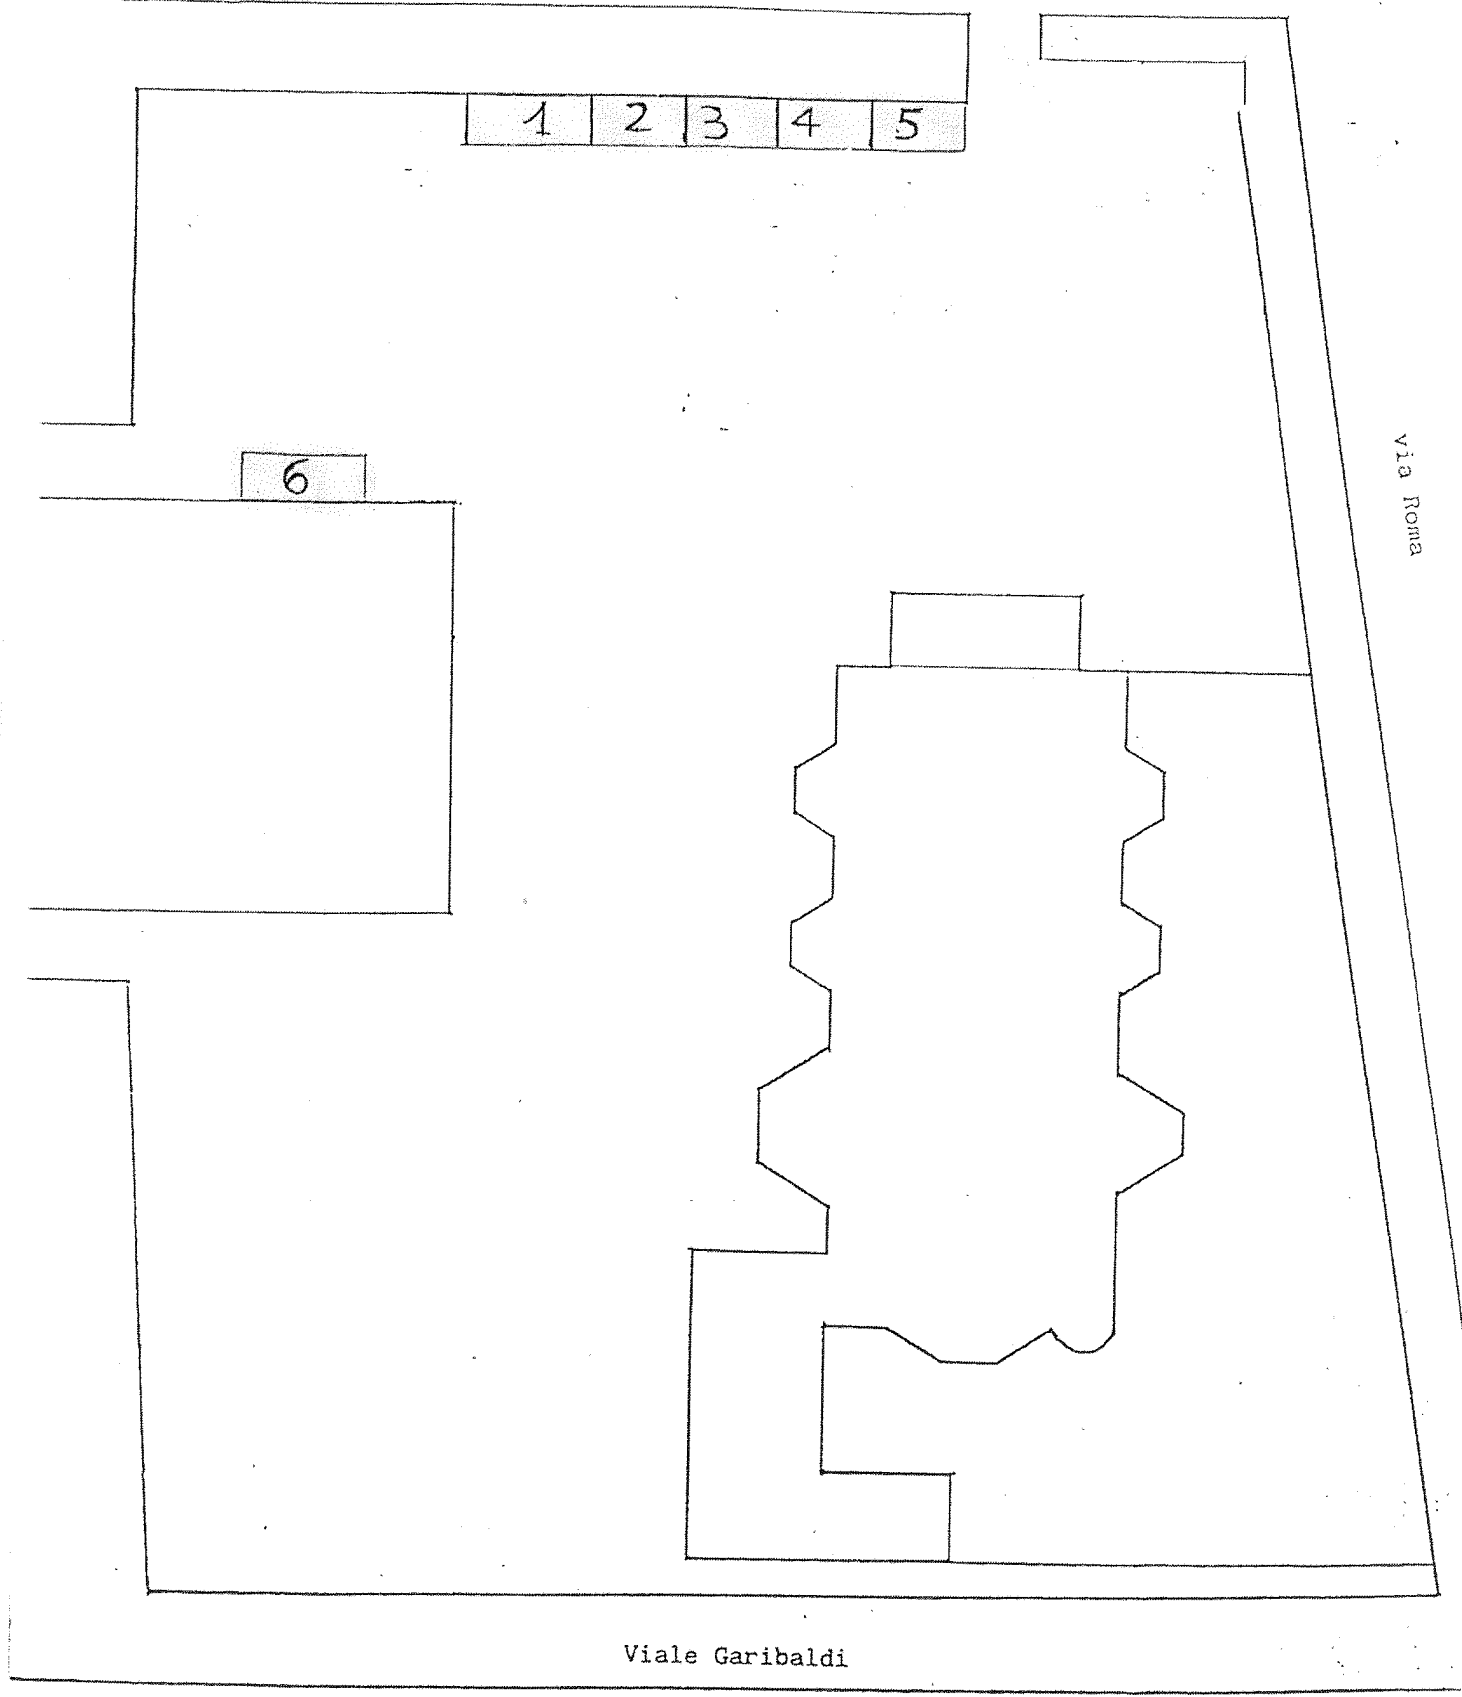

Viale Garibaldi

Viale Roma

COMUNE DI POGGIO RENATICO - P.zze Del Popolo e Castello

FIERA DI S. MICHELE

ALLEGATO "D" ALLA DELIBERAZIONE C.C. N. DEL

COMUNE DI POGGIO RENATICO


Frazione Coronella

Scala 1:500

Piazzale antistante la Chiesa Parrocchiale

FIERA DI CORONELLA

Allegato E

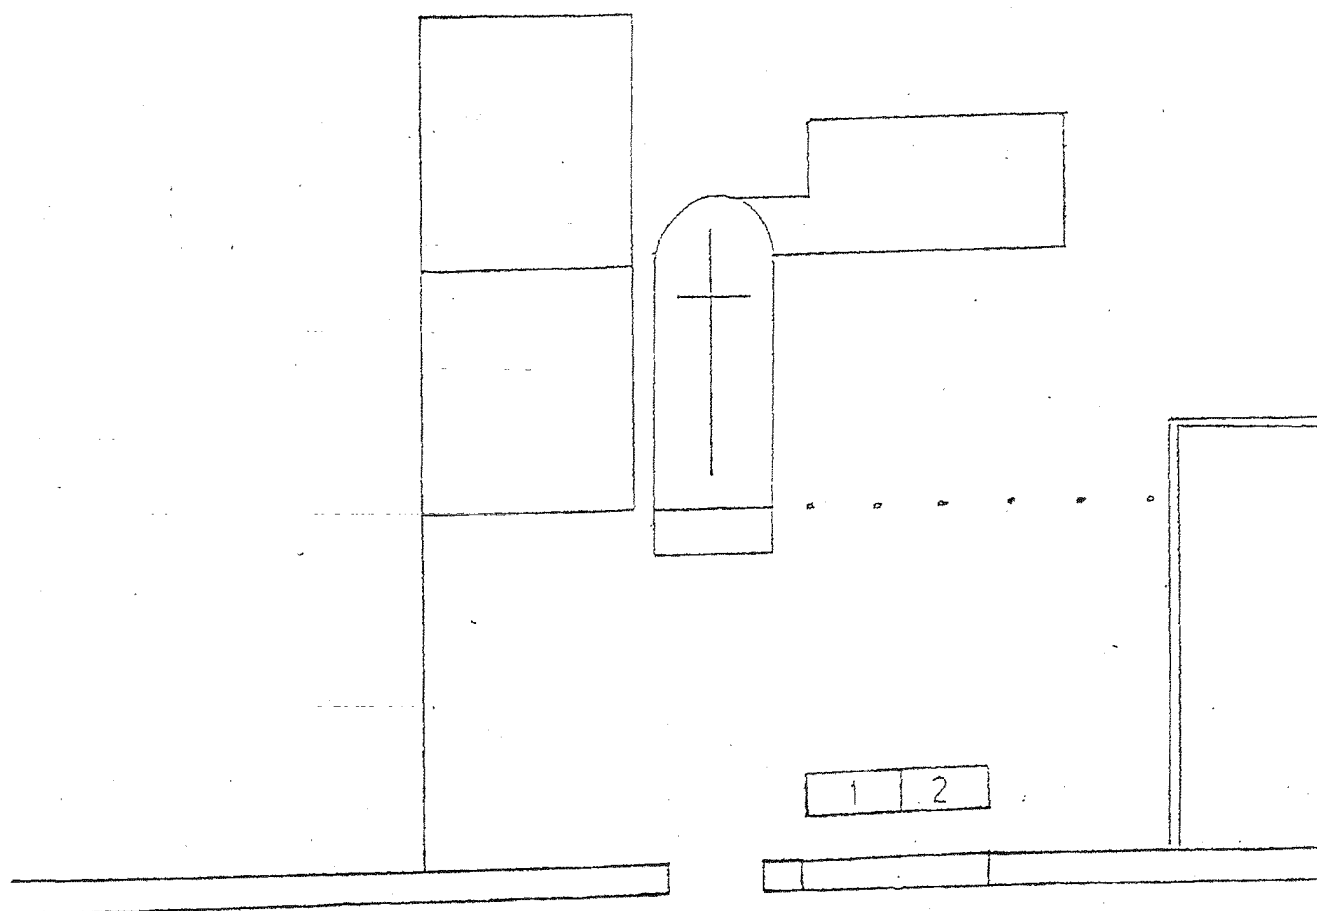

via Coronella

ALLEGATO "E" ALLA DELIBERAZIONE C.C. N. DEL